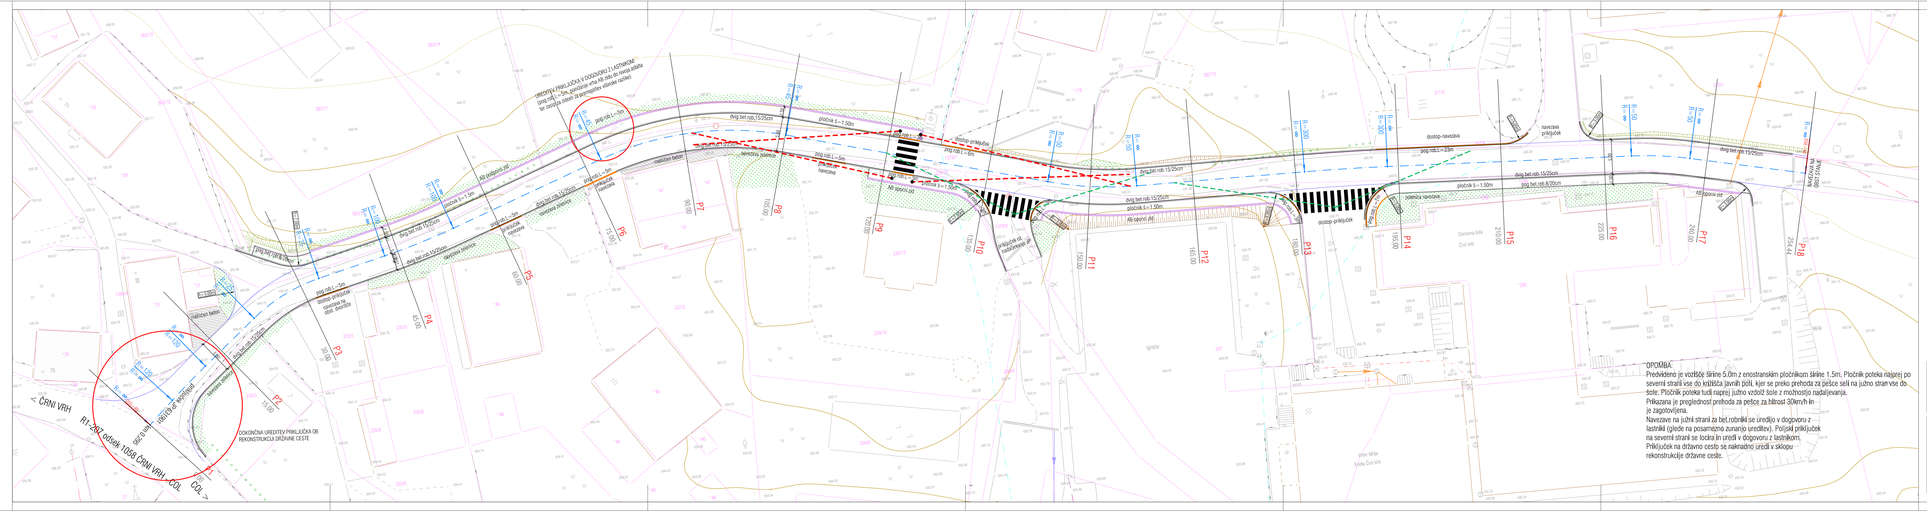
dvig rob.=-5cm
dvig bet rob.15/25cm
ploščnik š.= 1,5m
dvig rob.= -5cm
dvig bet rob.15/25cm
dvig rob.= -5cm
dvig bet rob.15/25cm
dvig rob.= -5cm
dvig bet rob.15/25cm